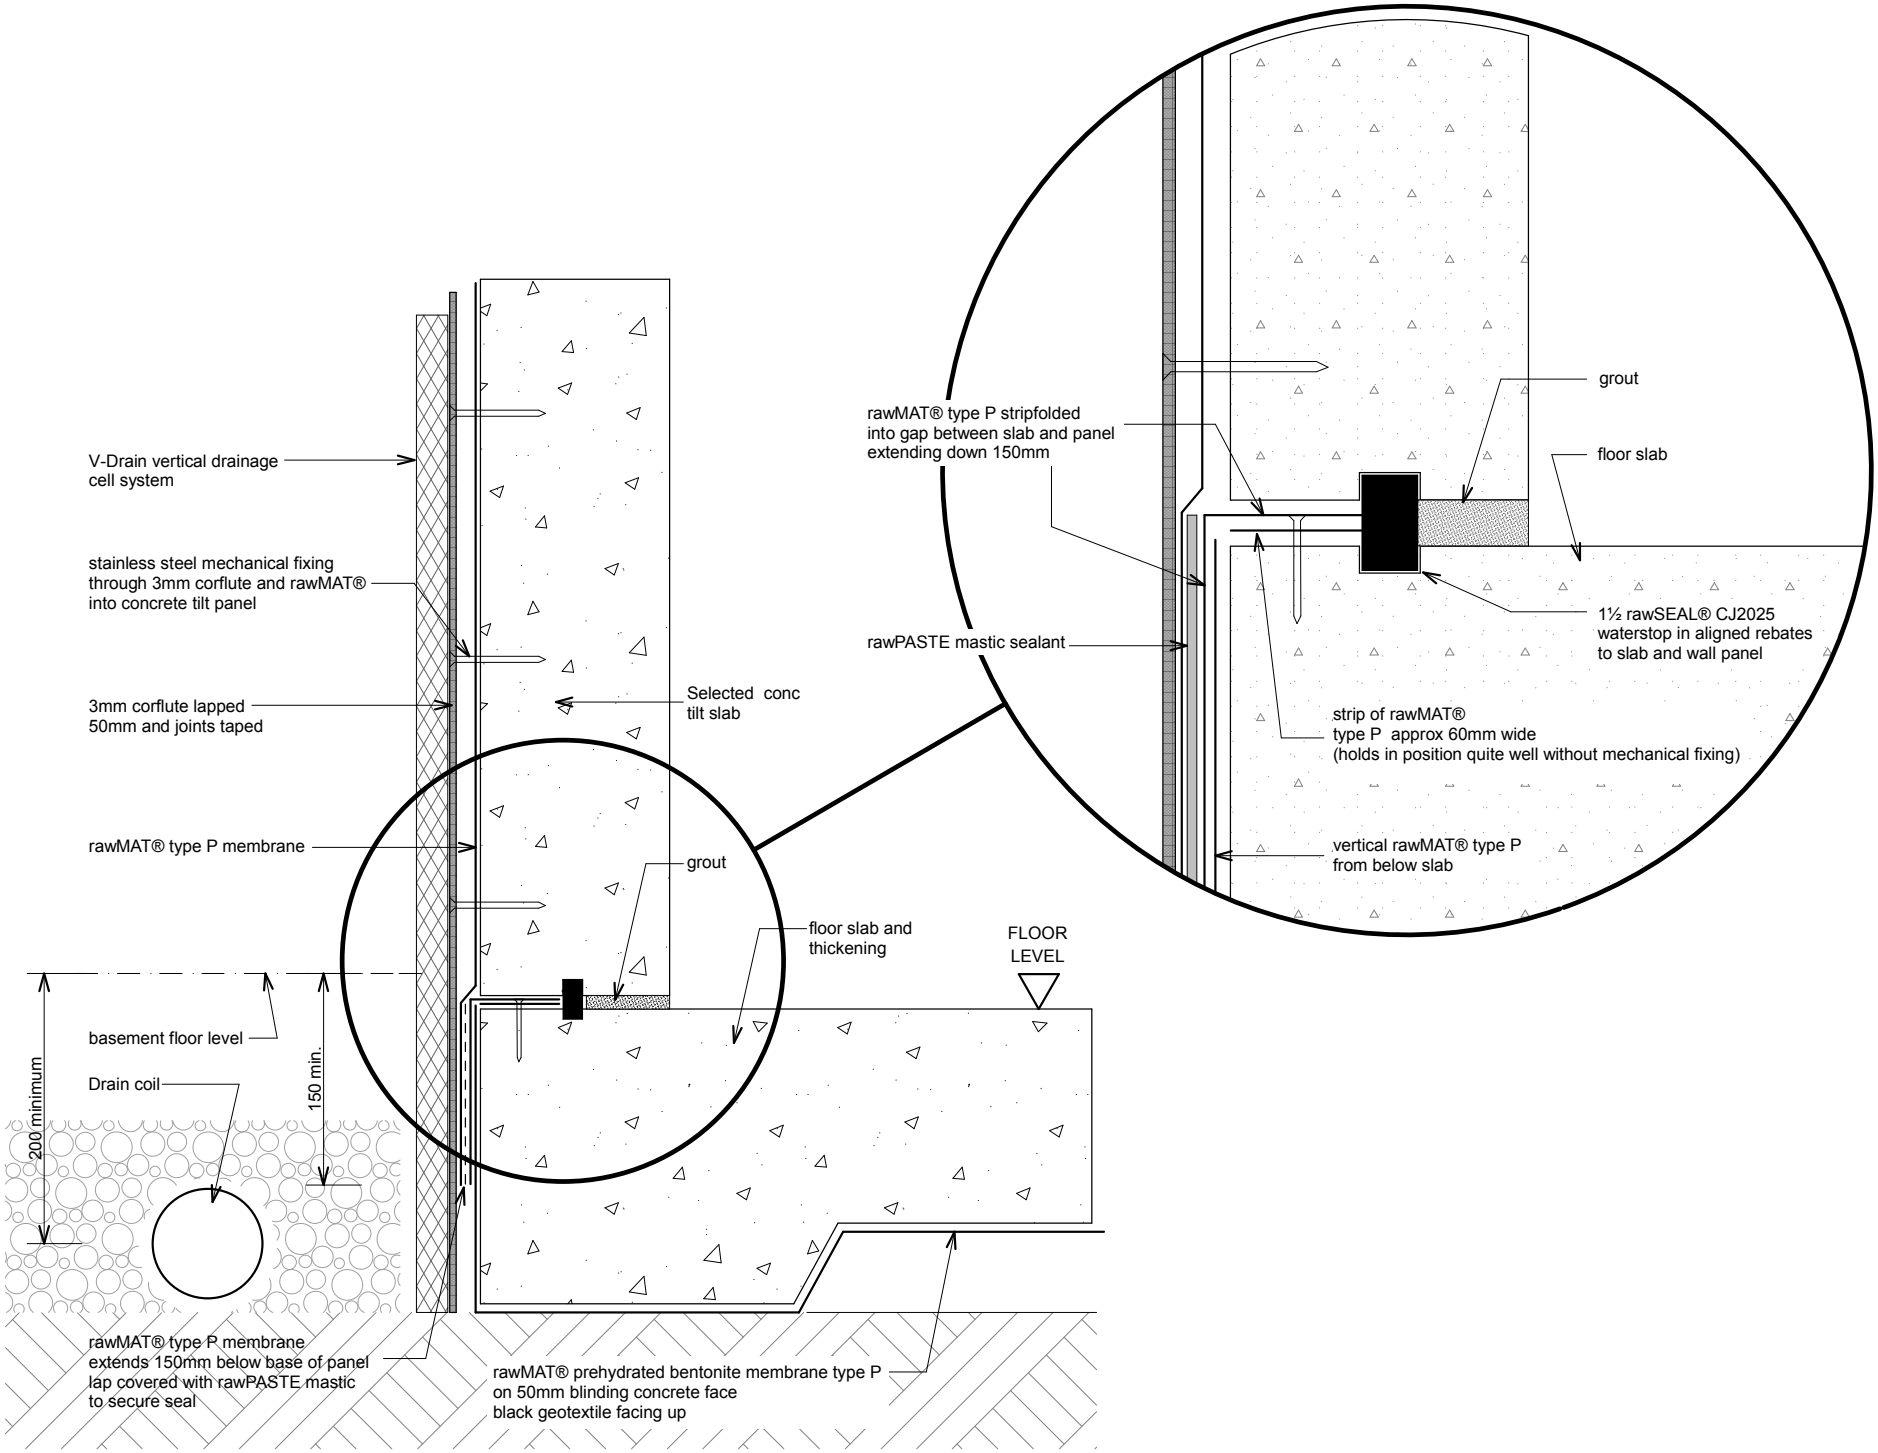

b-RAW11 - Tilt Panel/ Basement Slab

REVISION: 15 Sept 2014